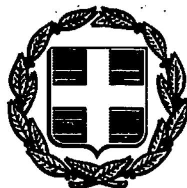


ΕΦΗΜΕΡΙΣ ΤΗΣ ΚΥΒΕΡΝΗΣΕΩΣ

ΤΗΣ ΕΛΛΗΝΙΚΗΣ ΔΗΜΟΚΡΑΤΙΑΣ

ΤΕΥΧΟΣ ΤΕΤΑΡΤΟ Αρ. Φύλλου **685**

18 Ιουνίου 1993

ΠΕΡΙΕΧΟΜΕΝΑ

ΠΟΛΕΟΔΟΜΙΑ

ΑΠΟΦΑΣΕΙΣ

ΠΟΛΕΟΔΟΜΙΑ

ΑΠΟΦΑΣΕΙΣ

Αριθ. 18970/575/93 (1)

Τροποποίηση ρυμοτομικού σχεδίου Αμαρουσίου Αττικής στη θέση Άνω Ψαλίδι α) έγκριση δύο πεζοδρόμων στο Ο.Τ. Γ593 β) έγκριση πεζόδρομου στο Ο.Τ. Γ1009 και γ) μετατόπιση των ρυμοτομικών και οικοδομικών γραμμών στα Ο.Τ. Γ1008, Γ1009, Γ1013, και 1014.

Ο ΝΟΜΑΡΧΗΣ ΑΝΑΤ. ΑΤΤΙΚΗΣ

Έχοντας υπόψη:

1) Τις διατάξεις του από 17.7.1923 Ν.Δ. «περί σχεδίων πόλεων και κωμών του Κράτους», όπως τροποποιήθηκε και συμπληρώθηκε μεταγενέστερα.

2) Τις διατάξεις του Ν. 3200/55 «περί διοικητικής αποκεντρώσεως», όπως τροποποιήθηκαν και συμπληρώθηκαν.

3) Τις διατάξεις του Α.Ν. 314/68 όπως τροποποιήθηκαν και συμπληρώθηκαν με το Ν.Δ. 1018/71.

4) Τις διατάξεις του Π.Δ. 183 ΦΕΚ 70Α/86 «περί εγκρίσεως σχεδίων πόλεων».

5) Τις υπ' αριθμ. 289/92 και 168/92.

6) Το πρακτικό της 14.1.93 (συνεδρία 2η, πράξη 3η).

7) Την υπ' αριθμ. 8571/2.6.93 βεβαίωση του Δήμου Αμαρουσίου οτι οι εν λόγω τροποποιήσεις δεν επιβαρύνουν τον Δημοτικό προϋπολογισμό.

8. Τις διατάξεις του άρθρου 29Α του Ν. 1558/85, όπως προστέθηκε με το άρθρο 27 του 2081/92 (ΦΕΚ 54Α), και το γεγονός οτι από τις διατάξεις της απόφασης αυτής δεν προκαλείται δαπάνη εις βάρος του Δημοτικού προϋπολογισμού, αποφασίζουμε:

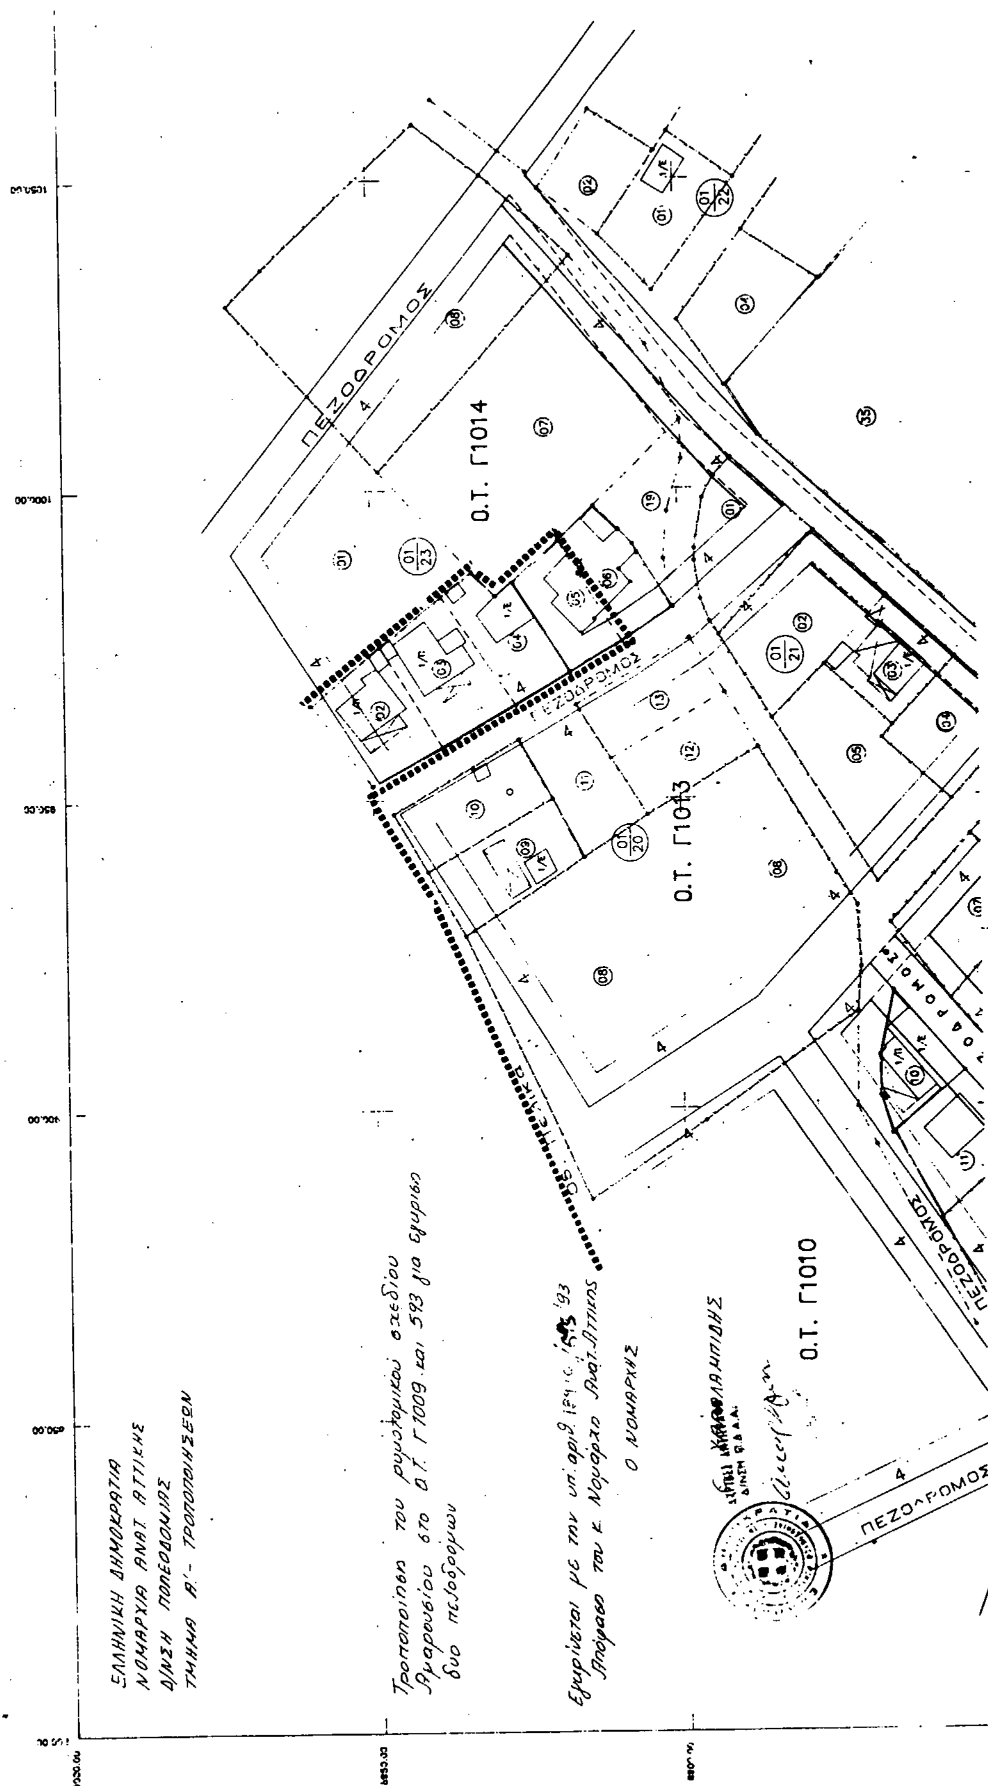
Εγκρίνουμε την τροποποίηση του ρυμοτομικού σχεδίου Αμαρουσίου στη θέση Άνω Ψαλίδι για: α) έγκριση δύο πεζοδρόμων στο Ο.Τ. Γ593 β) έγκριση πεζόδρομου στο Ο.Τ. Γ1009 και γ) μετατόπιση των ρυμοτομικών και οικοδομικών γραμμών στα Ο.Τ. Γ1008, Γ1009, Γ1013, και 1014, όπως φαίνεται στα τοπογραφικά διαγράμματα (δύο τοπογραφικά) που συνοδεύουν την απόφαση.

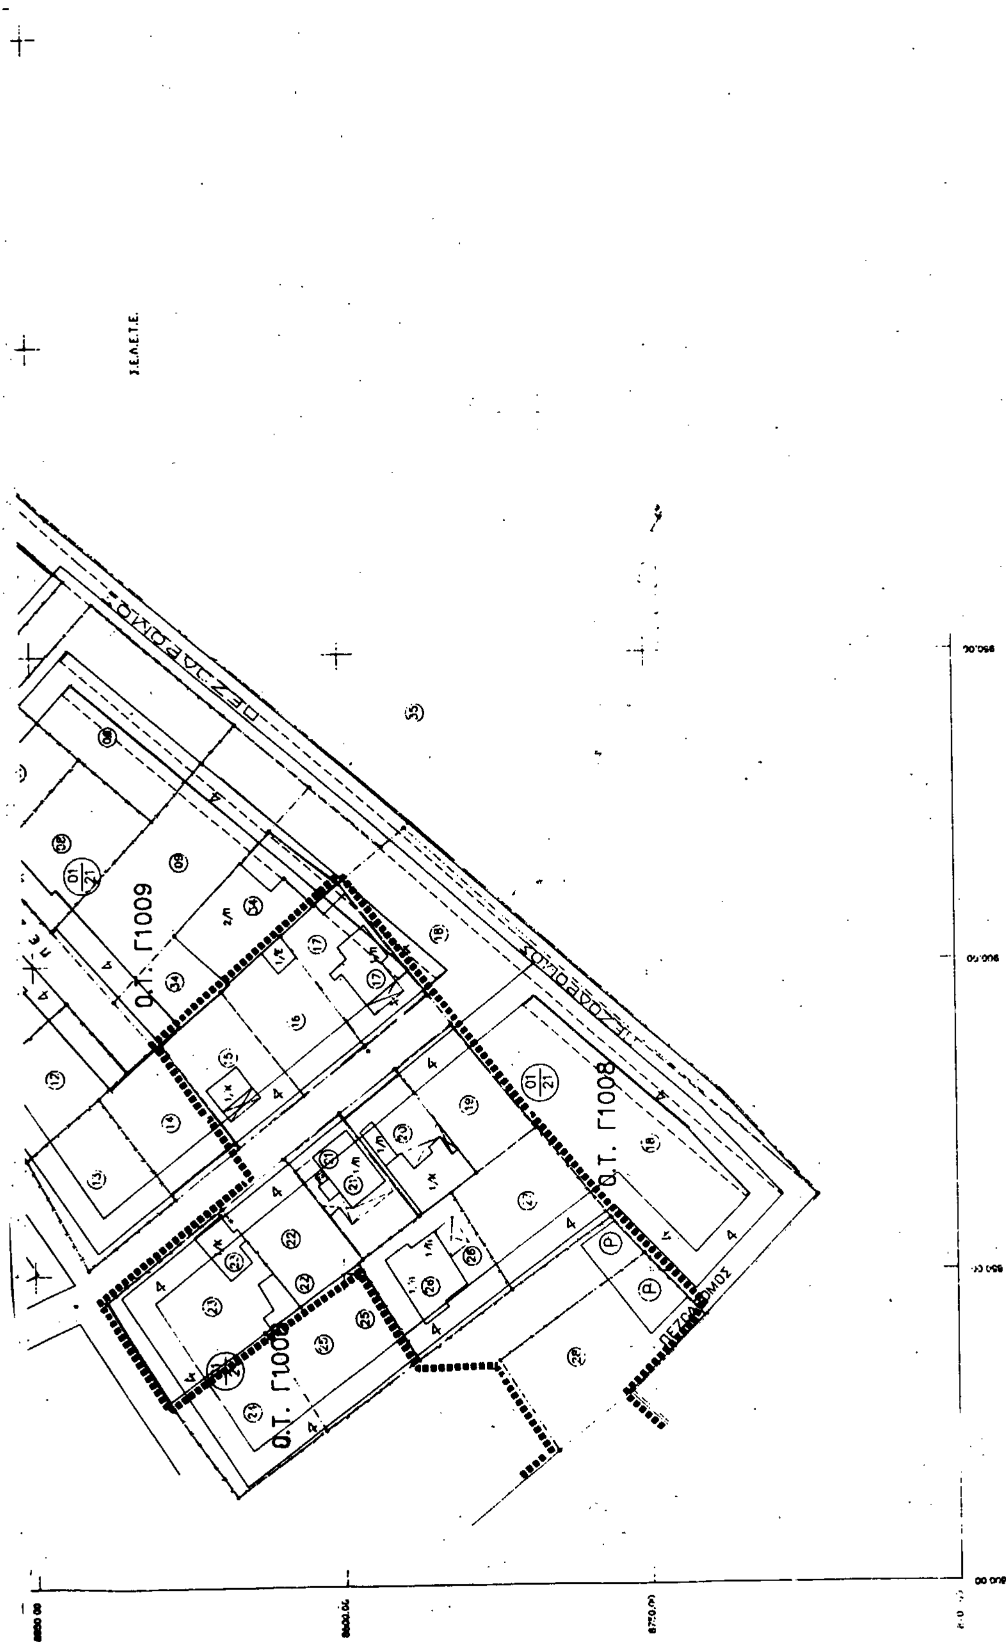
Η απόφαση αυτή να δημοσιευθεί στην Εφημερίδα της Κυβερνήσεως.

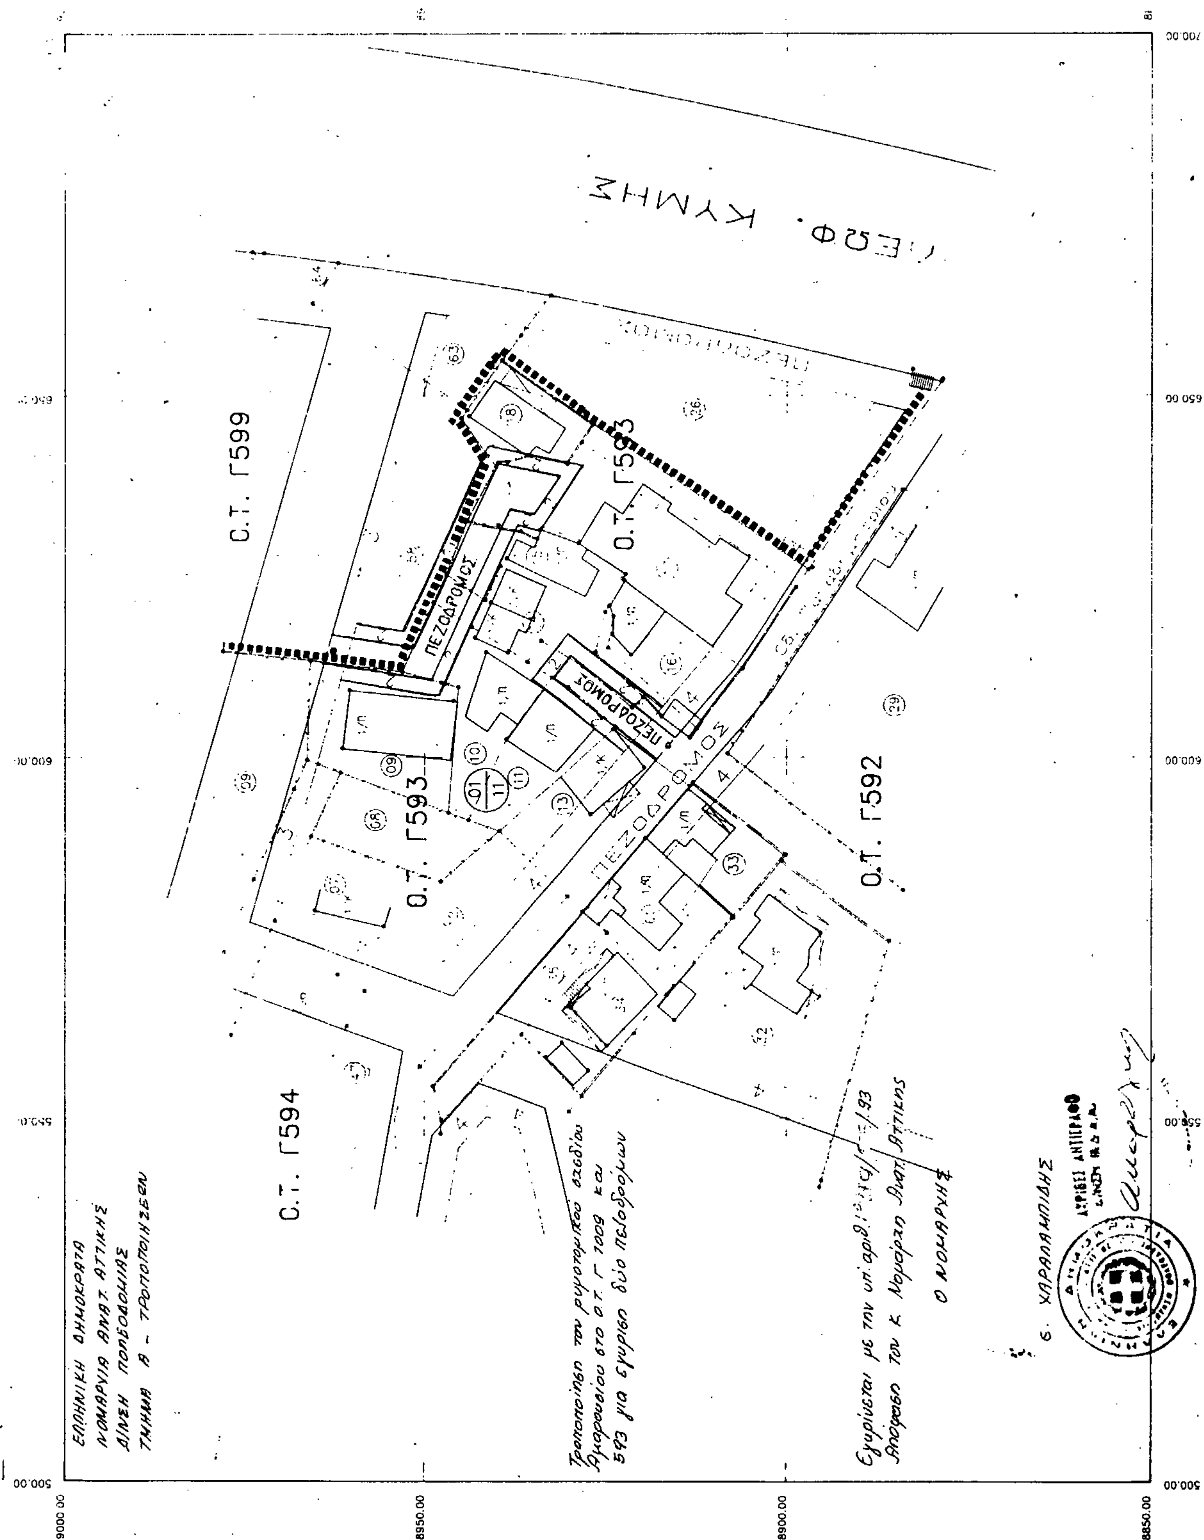
Αγία Παρασκευή, 4 Ιουνίου 1993

Ο Νομάρχης

Ε. ΧΑΡΑΛΑΜΠΙΔΗΣ


ΠΕΖΟΔΡΟΜΟΣ
Ο.Τ. Γ1014
ΠΕΖΟΔΡΟΜΟΣ
Ο.Τ. Γ1013
ΠΕΖΟΔΡΟΜΟΣ
Ο.Τ. Γ1010
ΠΕΖΟΔΡΟΜΟΣ


Ο.Τ. Γ1009
Ο.Τ. Γ1008
ΠΕΖΟΔΡΟΜΟΣ


ΛΕΩΦ. ΚΥΜΗΣ
Ο.Τ. Γ599
Ο.Τ. Γ593
Ο.Τ. Γ594
Ο.Τ. Γ592
ΠΕΖΟΔΡΟΜΟΣ
ΕΛΛΗΝΙΚΗ ΔΗΜΟΚΡΑΤΙΑ
ΝΟΜΑΡΧΙΑ ΑΝΑΤ. ΑΤΤΙΚΗΣ
Δ/ΝΣΗ ΠΟΛΕΟΔΟΜΙΑΣ
ΤΜΗΜΑ Β - ΤΡΟΠΟΠΟΙΗΣΕΩΝ
Ο ΝΟΜΑΡΧΗΣ
Ε. ΧΑΡΑΛΑΜΠΙΔΗΣ
ΑΚΡΙΒΕΣ ΑΝΤΙΓΡΑΦΟ

Αριθ. 16849/Π-465/93/93 (2)

Αναστολή έκδοσης οικοδομικών αδειών στην περιοχή των Ν. Παλατιών Ν. Αττικής.

Ο ΝΟΜΑΡΧΗΣ ΑΝΑΤ. ΑΤΤΙΚΗΣ

Έχοντας υπόψη:

1. Τον Ν. 4599/86 περί σχέσεων Κράτους πολίτη κ.λπ.

2. Τις διατάξεις του από 17.7.1923 Ν.Δ., όπως μεταγενέστερα τροποποιήθηκαν και συμπληρώθηκαν .

3. Τις διατάξεις του υπ' αριθμό 183/86 Π.Δ/τος ΦΕΚ 70Α/86.

4. Τις διατάξεις άρθρου 37 του Ν. 3200/55

5. Την με αριθμό 412/Π-15/7.1.91 απόφαση Νομάρχη Ανατολικής Αττικής με θέμα «καθορισμός ορίων και περιορισμών δόμησης και κατηγοριοποίηση του οικισμού Ν. Παλατιών της Κοινότητας Ν. Παλατιών Ν. Αττικής, που δημοσιεύθηκε στο ΦΕΚ 52Δ/22.1.92.

6. Το από 20.8.85 Π.Δ/γμα ΦΕΚ 414Δ/85, όπως τροποποιήθηκε με τα Π.Δ/τα 14.2.87 (ΦΕΚ 133Δ/87) και 25.4.89 (ΦΕΚ 239Δ/89).

7. Την υπ' αριθμό 55/91 απόφαση Κοινοτικού Συμβουλίου Ν. Παλατιών, σύμφωνα με την οποία ζητείται να γίνει αναστολή έκδοσης οικοδομικών αδειών στην περιχή, μέχρι να προχωρήσει επαρκώς η πολεοδομική μελέτη της περιοχής.

8. Την από 16.3.93 εισήγηση γρ. Ε.Π.Α. προς το ΣΧΟΠ Ανατολικής Αττικής.

9. Την από 18.3.93 γνωμοδότηση του ΣΧΟΠ (συνεδρία 11η - πράξη 16η).

10. Το 13885/6.5.93 έγγραφο Εθνικού Τυπογραφείου, αποφασίζουμε:

Την αναστολή έκδοσης οικοδομικών αδειών για 6 (έξι) μήνες, στο τμήμα επέκτασης του οικισμού που δημοσιεύθηκε στο ΦΕΚ 52Δ/22.1.92, όπως φαίνεται σημειωμένο στο συνημμένο στην παρούσα απόφαση απόσπασμα χάρτη σε κλ. 1:2.000.

Οικοδομικές άδεις, όπως έχουν εκδοθεί και ισχύουν μέχρι την δημοσίευση της αποφάσεως αυτής, εκτελούνται και αναθεωρούνται σύμφωνα με τις διατάξεις του οικισμού.

Μελέτες για έκδοση οικοδιμών αδειών, οι οποίες έχουν υποβληθεί, πριν την δημοσίευση της απόφασης Νομάρχη, στην αρμόδια πολεοδομική υπηρεσία και είναι πλήρες, εκδίδονται με τις διατάξεις που ισχύουν κατά την υποβολή μελέτης.

Από τις διατάξεις αυτής της απόφασης δεν προκαλείται δαπάνη σε βάρος του προϋπολογισμού της Κοινότητας Ν. Παλατιών Αττικής

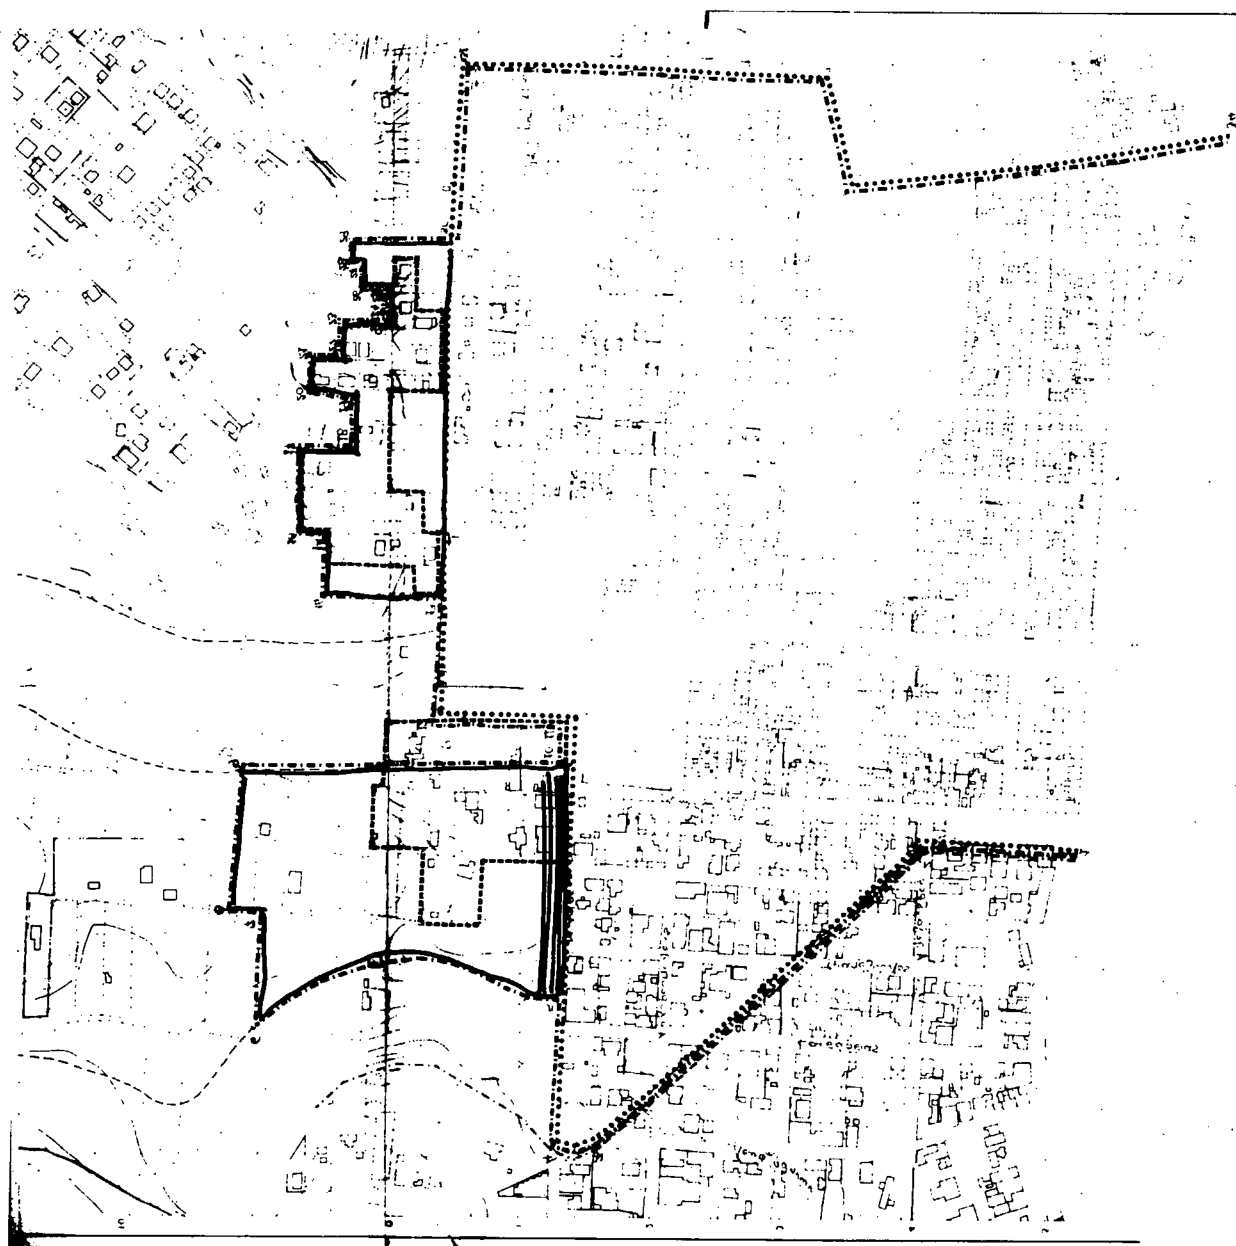
Η ισχύς της απόφασης αυτής άρχεται από την δημοσίευσή της στην Εφημερίδα της Κυβερνήσεως.

Η παρούσα να δημοσιευθεί στην Εφημερίδα της Κυβερνήσεως.

Αγία Παρασκευή, 25 Μαΐου 1993

Ο Νομάρχης

Ε. ΧΑΡΑΛΑΜΠΙΔΗΣ



ΑΤΤΙΚΗΣ
Ν. ΠΑΛΑΤΙΑ

ΟΡΙΟΘΕΤΗΣΗ ΟΙΚΙΣΜΟΥ

Π.1.1

κλ. 1:2000

7/90

ΝΟΜΑΡΧΙΑ ΑΝΑΤΟΛ. ΑΤΤΙΚΗΣ

477800

Κοντερέ Γεωργία
Αρχιτέκτων Μηχ. Α.Π.Θ.

Αριθ. 34201/1207/92 (3)

Τροποποίηση ρυμοτομικού σχεδίου Ηρακλείου Αττικής στο Ο.Τ. 406.

Ο ΝΟΜΑΡΧΗΣ ΑΝΑΤ. ΑΤΤΙΚΗΣ

Έχοντας υπόψη:

1. Τις διατάξεις του από 17.7.1923 Ν.Δ. «περί σχεδίων πόλεων και κωμών του Κράτους», όπως τροποποιήθηκε και
συμπληρώθηκε μεταγενέστερα.

2. Τις διατάξεις του Ν. 3200/55 «περί διοικητικής αποκεντρώσεως», όπως τροποποιήθηκαν και συμπληρώθηκαν.

3. Τις διατάξεις του Α.Ν. 314/68, όπως τροποποιήθηκαν και συμπληρώθηκαν με το Ν.Δ. 1018/71.

4. Τις διατάξεις του Π.Δ. 183 ΦΕΚ 70Α/86 περί εγκρίσεως τροποποιήσεων σχεδίων πόλεων.

5. Τις διατάξεις του άρθρου 29Α του Ν. 1558/85, όπως προστέθηκε με το άρθρο 27 του 2081/92 (ΦΕΚ 54Α), και το γεγονός οτι από τις διατάξεις της απόφασης αυτής δεν προκαλείται δαπάνη εις βάρος του Δημοτικού προϋπολογισμού, αποφασίζουμε:

6. Τις υπ' αριθμ. 75/92 και 240/92 αποφάσεις του Δημ. Συμβουλίου.

7. Τα πρακτικά 10 της συνεδρίας 8 του ΣΧΟΠ της 25.2.93.

8. Την αρ. πρωτ. 2710/185.93 βεβαίωση του Δήμου Ηρακλείου ότι η παρούσα τροποποίηση δεν βαρύνει τον Δημοτικό προϋπολογισμό, αποφασίζουμε:

Εγκρίνουμε την τροποποίηση του ρυμοτομικού σχεδίου Ηρακλείου στο Ο.Τ. 406 με 1) αποχαρακτηρισμό τμήματος Κ.Χ. 406 και τον χαρακτηρισμό του σε Ο.Τ. 406α 2) Μείωση του πλάτους της οδού Λογοθετίδη από 8,00 μ. σε 5,00 μ. και χαρακτηρισμού της σαν πεζόδρομο 3) Δημιουργία πεζοδρόμου πλάτους 4,00 μ. μεταξύ του Κ.Χ. 406 και του Ο.Τ. 406α, σύμφωνα με το συνημμένο τοπογραφικό διάγραμμα..

Η απόφαση αυτή να δημοσιευθεί στην Εφημερίδα της Κυβερνήσεως.

Αγία Παρασκευή, 28 Μαΐου 1993

Ο Νομάρχης

Ε. ΧΑΡΑΛΑΜΠΙΔΗΣ

